Leikkaus A–A 1:100

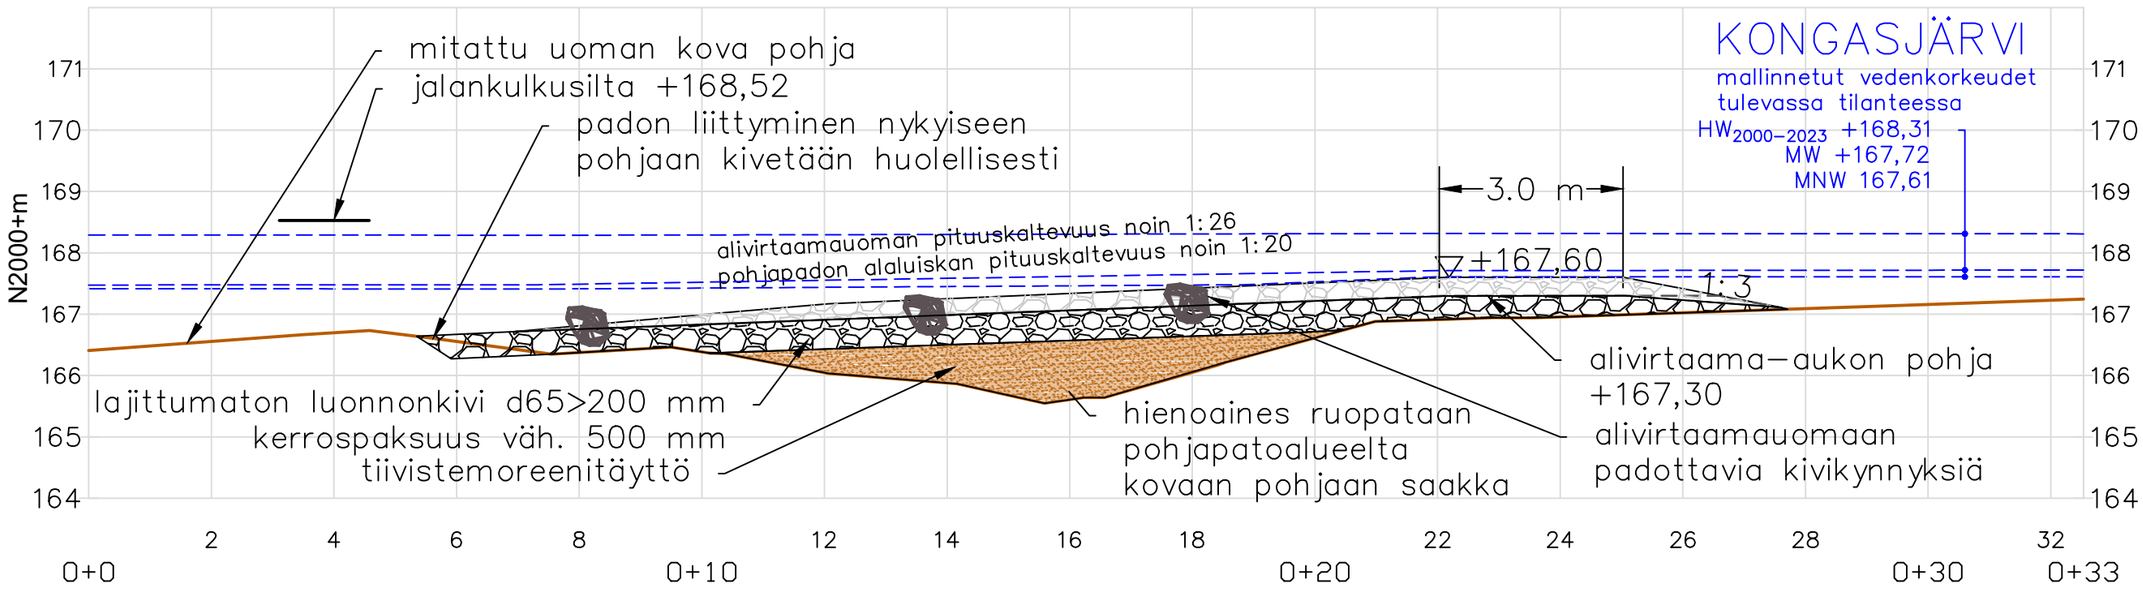

Leikkaus B–B 1:100

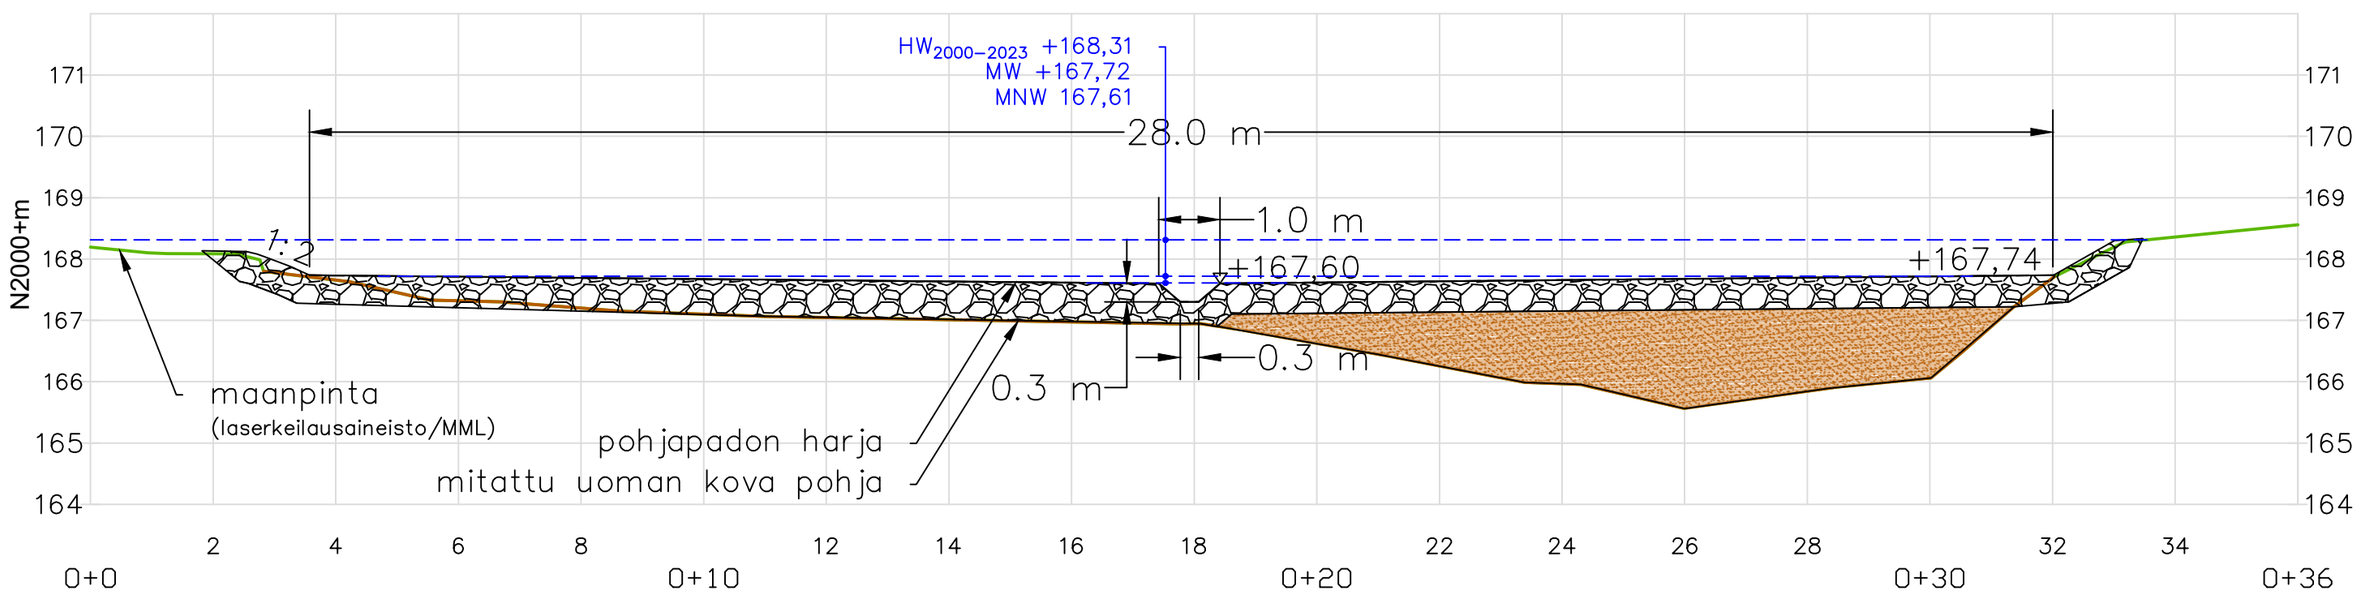

Työmaatie 1:10000

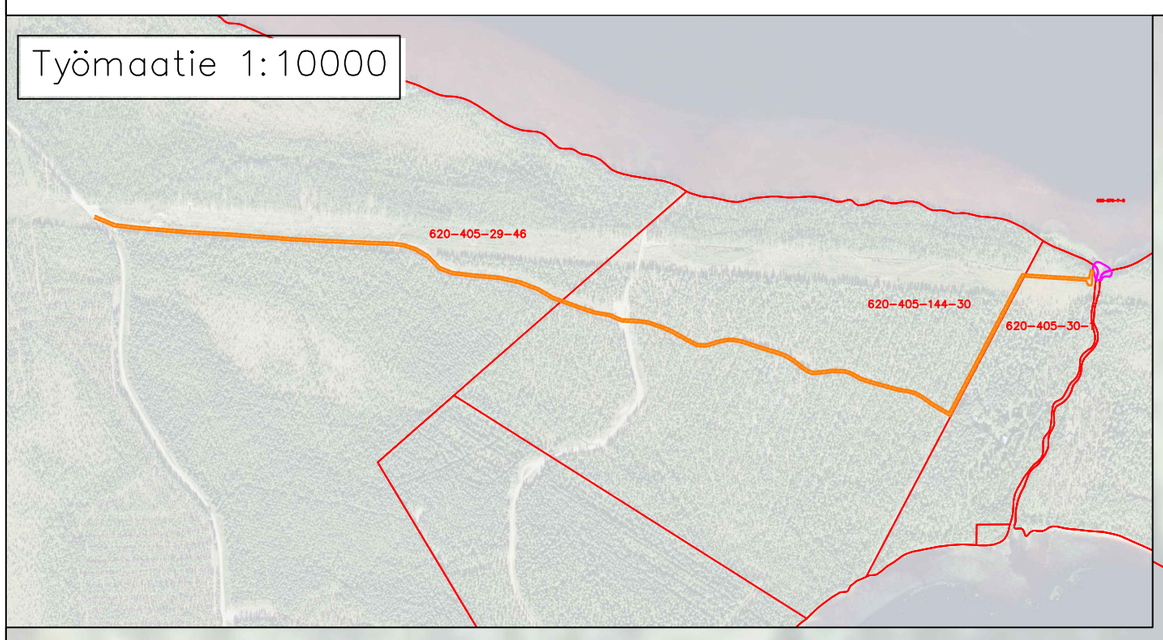

Asemapiirustus 1:300

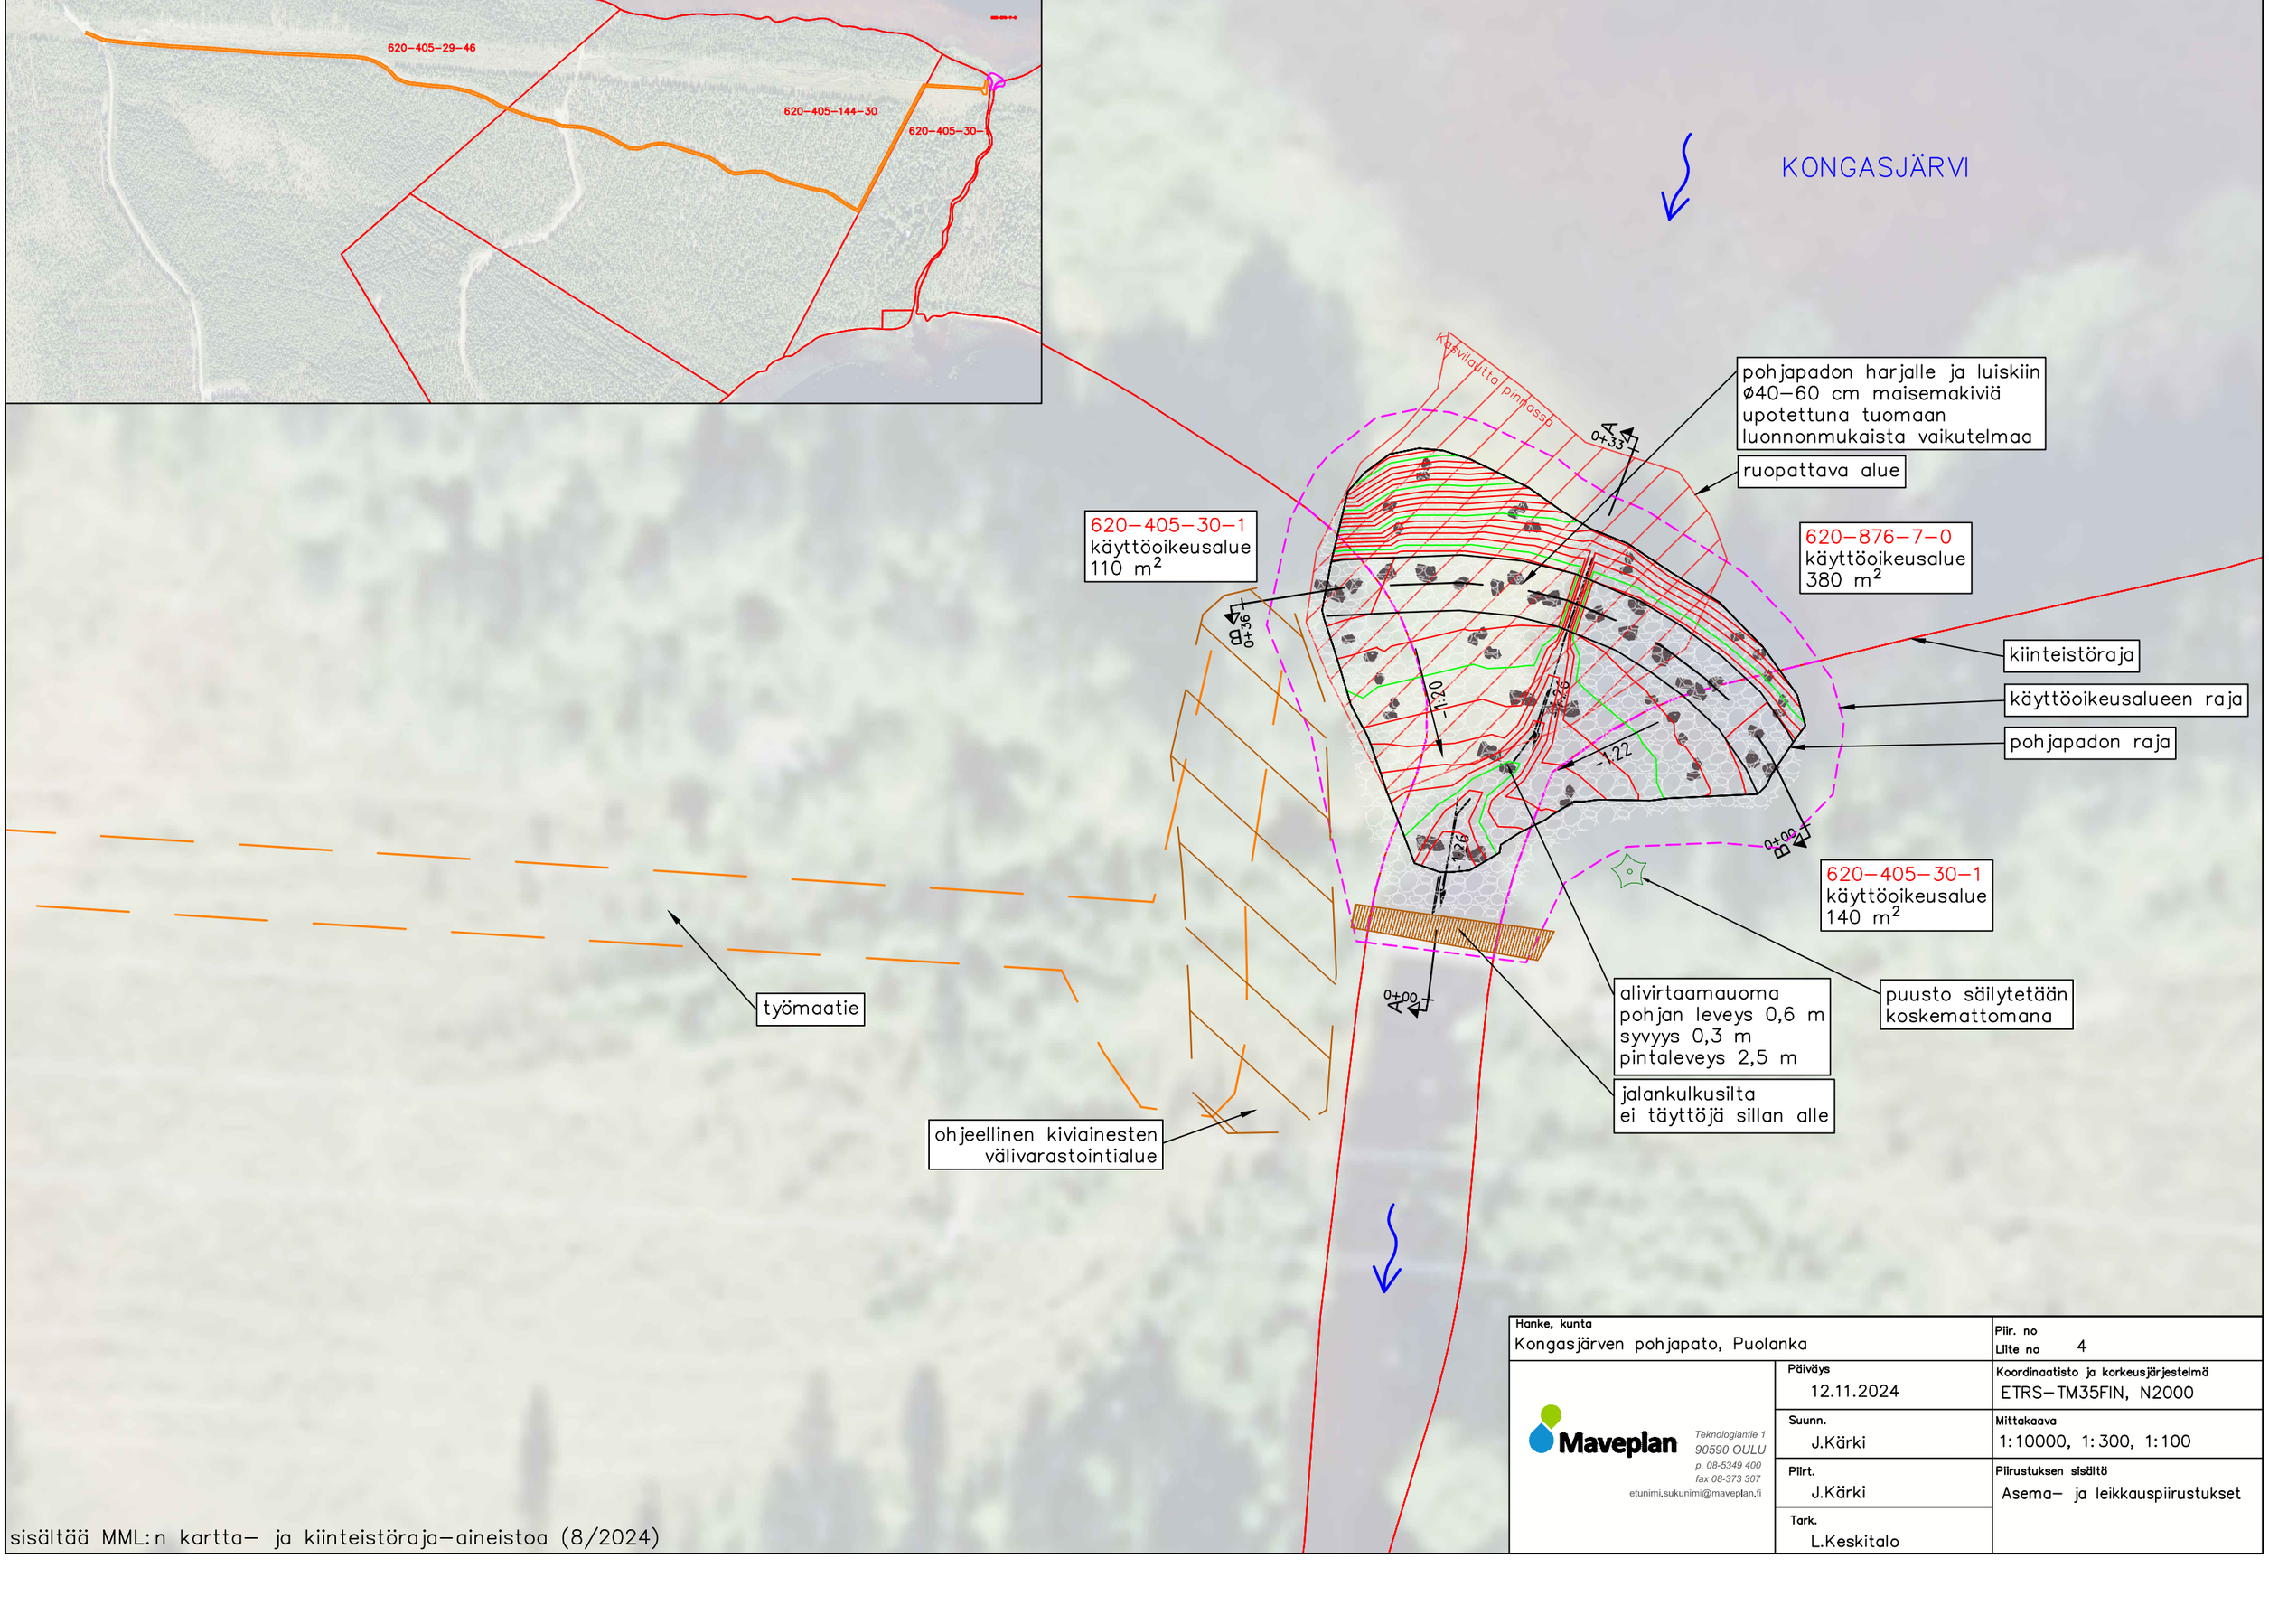

sisältää MML:n kartta– ja kiinteistöraja–aineistoa (8/2024)

Hanke, kunta Kongasjärven pohjapato, Puolanka	Piir. no Liite no 4
Maveplan Teknologiantie 1 90590 OULU p. 08-5349 400 fax 08-373 307 etunimi.sukunimi@maveplan.fi	Päiväys 12.11.2024
	Suunn. J.Kärki
	Piirt. J.Kärki
	Tark. L.Keskitalo
	Koordinaatisto ja korkeusjärjestelmä ETRS–TM35FIN, N2000
	Mittakaava 1:10000, 1:300, 1:100
	Piirustuksen sisältö Asema– ja leikkauspiirustukset